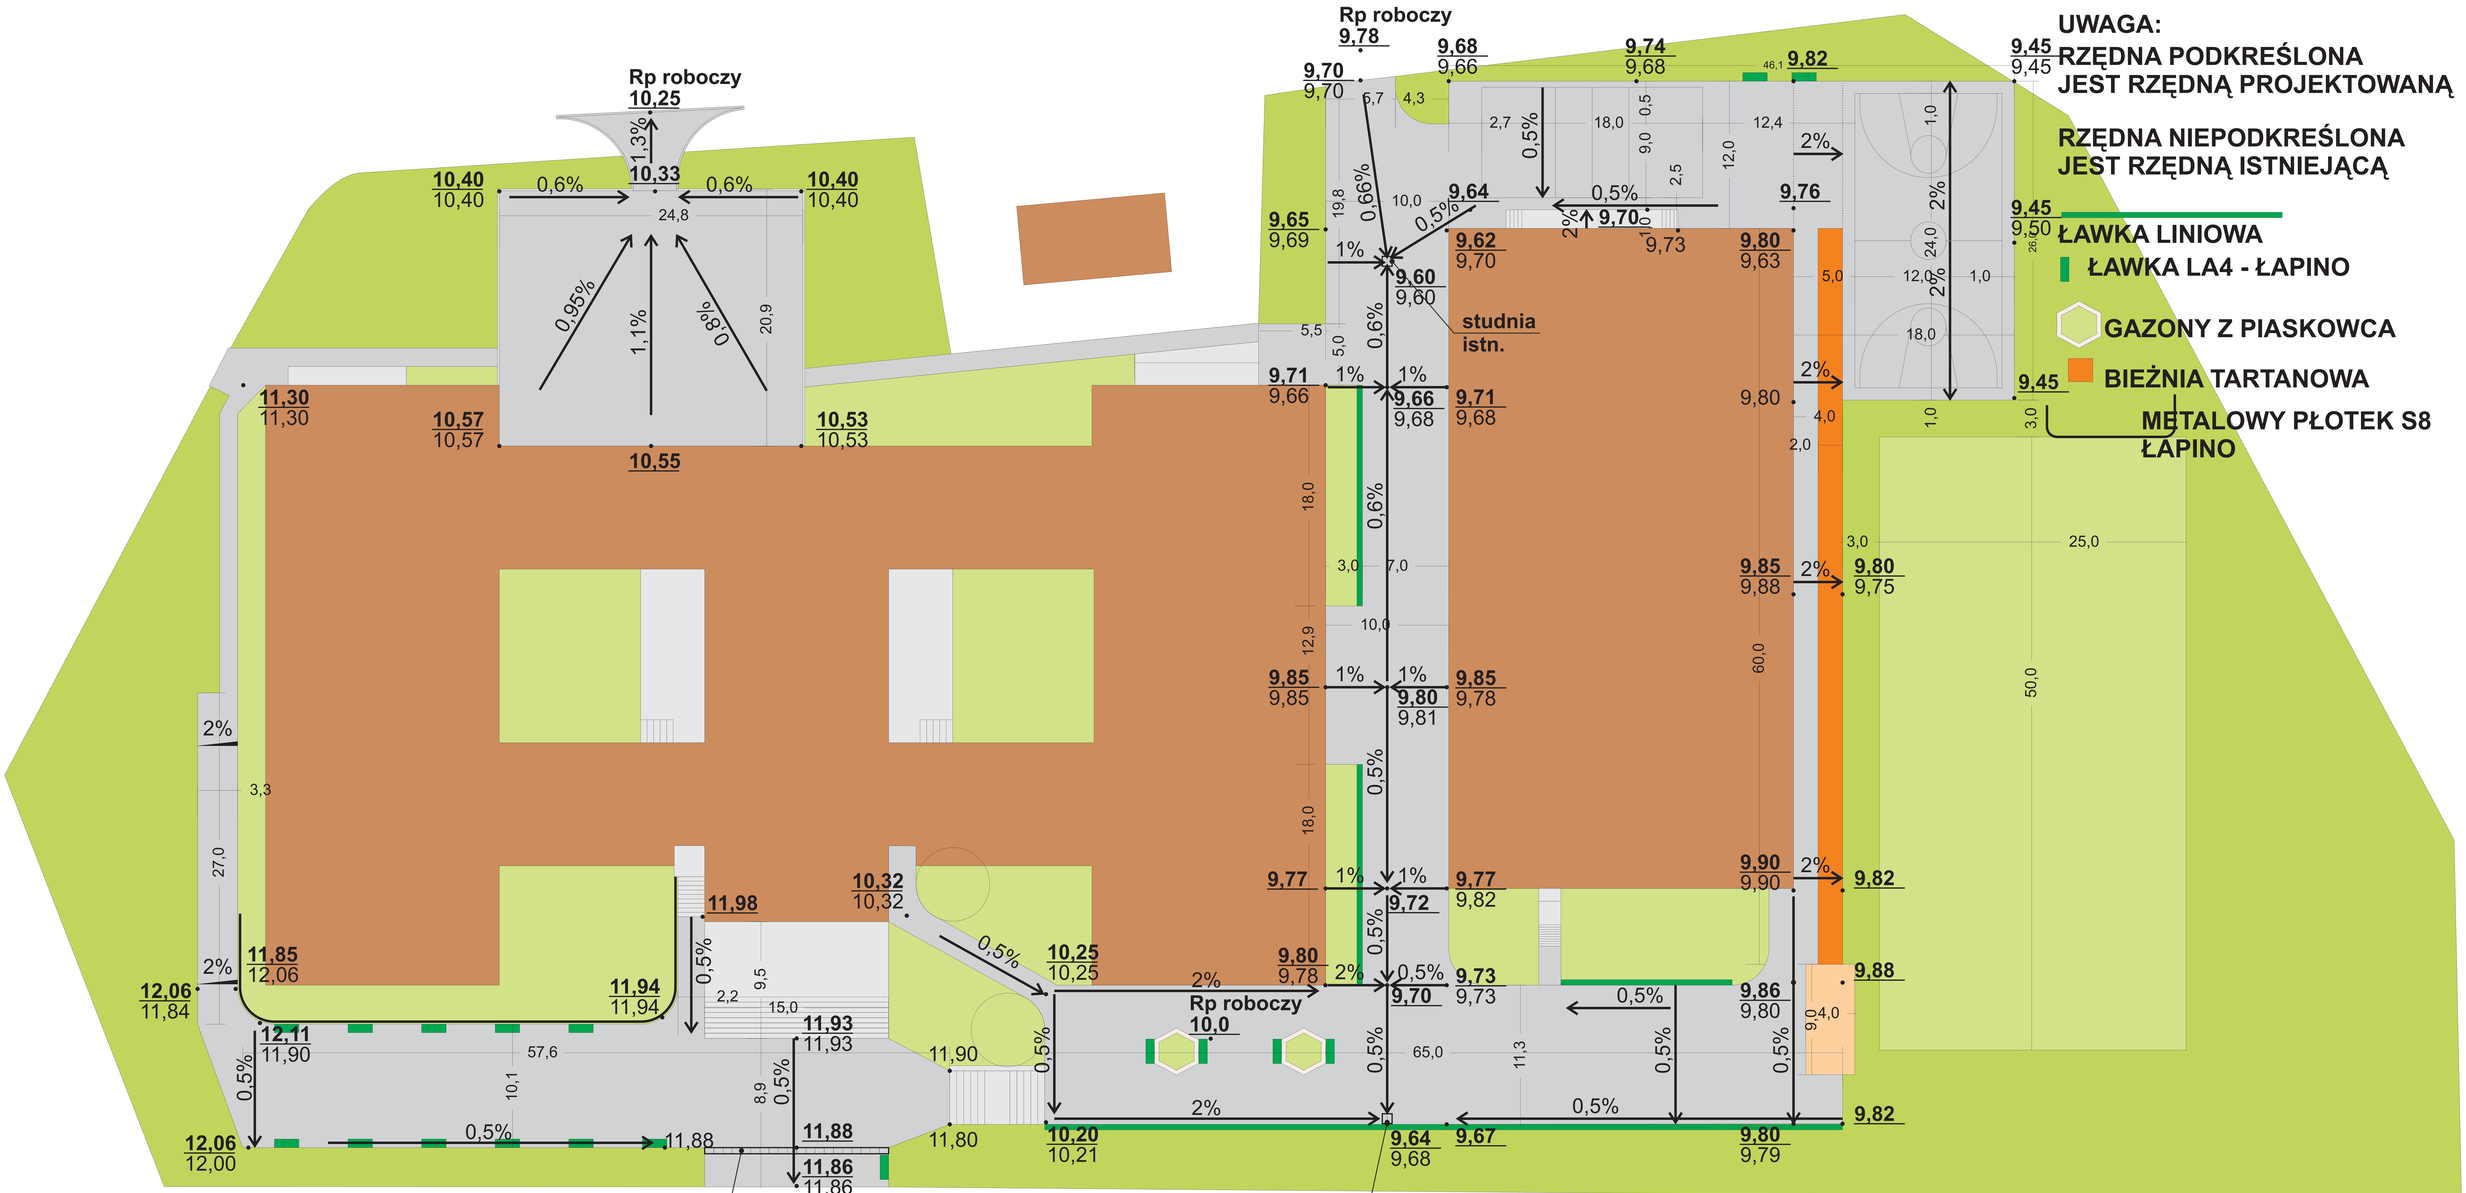

UWAGA:
RZĘDNA PODKREŚLONA JEST RZĘDNĄ PROJEKTOWANĄ

RZĘDNA NIEPODKREŚLONA JEST RZĘDNĄ ISTNIEJĄCĄ

ŁAWKA LINIOWA

ŁAWKA LA4 - ŁAPINO

GAZONY Z PIASKOWCA

BIEŻNIA TARTANOWA

METALOWY PŁOTEK S8 ŁAPINO

KRAWĘŻNIK BETONOWY 15/30 ZESKOSOWANY

ŁAWA BETONOWA Z OPOREM Z B-15

OBRZEŻE BETONOWE 8/30 NA POSYPCE CEMENTOWO-PIASKOWEJ

PODSYPKA PIASKOWA 10,0CM

CHUDY BETON B10 GR. 10,0CM

NAWIERZCHNIA TARTANOWA

PODSYPKA PIASKOWA 15,0CM

CHUDY BETON B10 GR. 10,0CM

KOSTKA BETONOWA SZARA GR. 6,0CM
NA PODSYPCE CEMENTOWO - PIASKOWEJ GR. 5,0CM